



Commune de BRISON

\*\*\*\*\*

# Annexes Sanitaires Volet : Eau Potable

\*\*\*\*\*



### Eau Potable

- (DN 100) Réseau AEP de distribution existant, (diamètre)
- (DN 100) Réseau AEP d'adduction existant, (diamètre)
- Caplage
- Caplage hors-service
- Poteau incendie
- Poteau de protection de caplage (Pl. immédiat ; PR, rapproché ; PE, éloigné)
- Mallage
- Divers
- Contour PU
- Secteur Potentiellement Urbanisable
- Réseau hydrographique
- Réservoir
- Réservoir hors-service
- Station de Traitement
- Traitement par Chloration
- Traitement par Ultra-Violet
- Traitement de déferri-sation et de déminéralisation

Certifié conforme par le Maire et vu pour être  
amené à la délibération du Conseil Municipal en  
date du  
de PLU de BRISON.

Le Maire,





EAU, ASSAINISSEMENT, ENVIRONNEMENT


Date : Septembre 2015  
Echelle: 1/5000  
Fichier: AS\_AEP\_BRISON.dwg  
Dessin: L. DUFOURNET - PECCOUX


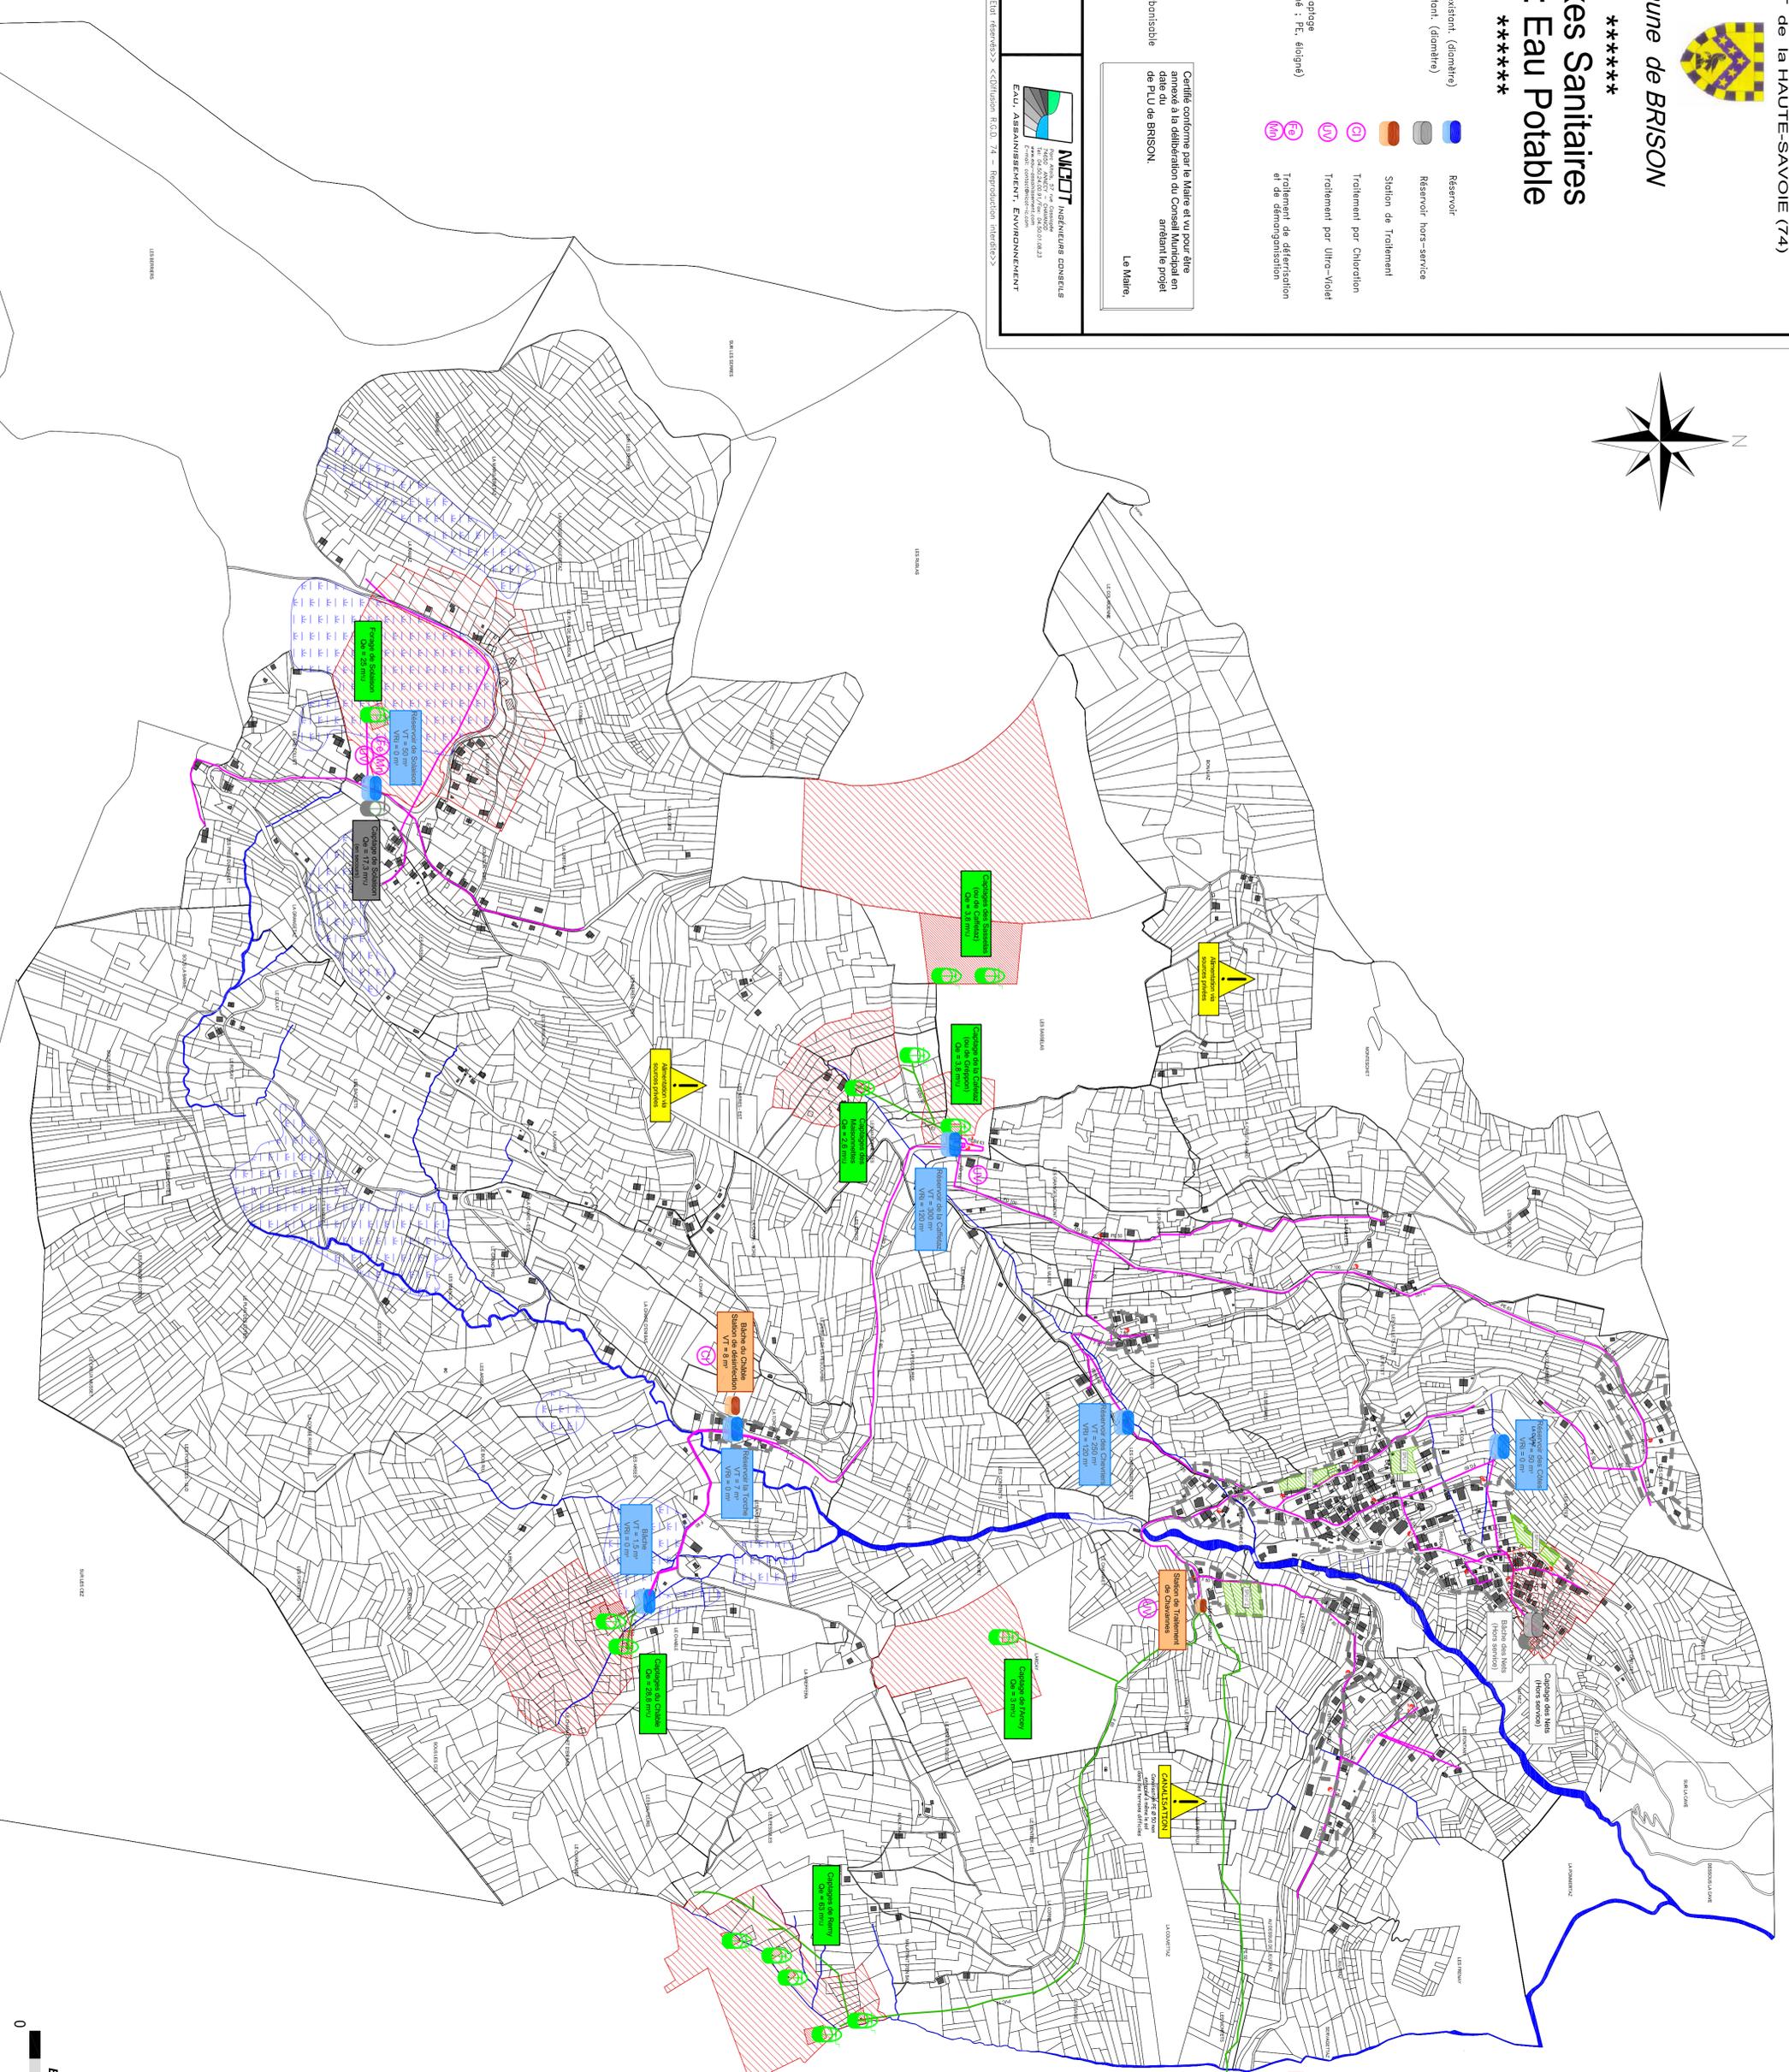

Projet de mallage  
avec Mont Saxonex  
Mairie de Mont Saxonex  
Commune de  
Mont Saxonex

COMMUNE DE MONT SAXONEX

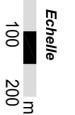

Echelle  
0 100 200  
m